



ΕΦΗΜΕΡΙΣ ΤΗΣ ΚΥΒΕΡΝΗΣΕΩΣ

ΤΗΣ ΕΛΛΗΝΙΚΗΣ ΔΗΜΟΚΡΑΤΙΑΣ

ΤΕΥΧΟΣ ΤΕΤΑΡΤΟ **Αρ. Φύλλου 233**

26 Μαρτίου 1997

ΑΠΑΛΛΟΤΡΙΩΣΕΙΣ

ΑΠΟΦΑΣΕΙΣ

Αριθ. 278/φ420/141

Καθορισμός των ορίων του αιγιαλού και δημιουργία ζώνης παραλίας στη θέση «ΒΛΥΧΑ μέχρι Αγ. Γεώργιο» Δήμου Αστακού Νομού Αιτωλ/νίας.

Ο ΑΝΑΠΛΗΡΩΤΗΣ ΠΕΡΙΦΕΡΕΙΑΚΟΥ ΔΙΕΥΘΥΝΤΗ Ν. ΑΙΤΩΛΙΑΣ ΚΑΙ ΑΚΑΡΝΑΝΙΑΣ

Έχοντας υπόψη:

1. Τις διατάξεις των άρθρων 1 μέχρι και 7 του Α.Ν. 2344/1940 «περί αιγιαλού και παραλίας», όπως τροποποιήθηκαν και συμπληρώθηκαν με τις διατάξεις α) του άρθρου 13 του Ν. 1078/1980 και β) του άρθρου 23 του Ν. 1337/1983.

2. Τις διατάξεις της παραγράφου 9 του άρθρου 1 του Κεφαλαίου Β' της 0.208/181/26.4.1982 (ΦΕΚ 214/26.4.1982 τ.Β') κοινής απόφασης Υπουργών Προεδρίας και Οικονομικών «Αναμόρφωση Συλλογικών Οργάνων Γνωμοδοτικής και Αποφασιστικής Αρμοδιότητας του Υπουργείου Οικονομικών».

3. Την από 1.11.95 έκθεση της Επιτροπής καθορισμού των ορίων αιγιαλού και παραλίας και θέσεων αμμοληψίας, που καθόρισε τα όρια του αιγιαλού και της παραλίας στην περιοχή «ΒΛΥΧΑ μέχρι Αγ. Γεώργιο» Δήμου Αστακού Νομού Αιτωλ/νίας και το από Μάρτιο 1993 τοπογραφικό διάγραμμα με κλίμακα 1:1000 του Πολιτ. Μηχ/κού Κων/νου Ρόκου, που θεωρήθηκε στις 4.5.93 από τη Δ/νση Τεχνικών Υπηρεσιών της Νομαρχίας Αιτωλ/νίας και συνοδεύει την έκθεση της προαναφερομένης Επιτροπής.

4. Τη σύμφωνη γνώμη του Γενικού Επιτελείου Ναυτικού, που διατυπώθηκε στο Α2/ΙVΒ/544.5/362/96/17.6.96 έγγραφό του.

5. Τις διατάξεις του άρθρου 1 της παραγράφου 1 του Ν. 3200/1955 (ΦΕΚ 97/Α/1955) «περί διοικητικής αποκεντρώσεως» σε συνδυασμό με τις διατάξεις του από 28.6.1955 Β.Δ. «περί εξαιρέσεως από της κατά το άρθρο 1 παράγραφος 1 του Ν. 3200/55 αρμοδιότητος των Νομαρχών, αντικειμένων τινών αρμοδιότητος του Υπουργού Οικονομικών» του Β.Δ. 704/1970 και του άρθρου 1 παραγράφου 5 του Π.Δ. 71/1984, για μεταβίβαση αρμοδιοτήτων του Υπουργού Οικονομικών στους Νομάρχες και στις περιφερειακές αρχές διανομαρχιακού επιπέδου.

6. Τις διατάξεις του Ν. 2218/1994, παρ. 2 άρθρο 39, όπως τροποποιήθηκε με την παρ. 7 άρθρο 6 του Ν. 2240/1994 ΦΕΚ 153/16.9.1994 τ.Α'.

7. Τις διατάξεις της παρ. 6 του άρθρου 52 του Ν. 2218/1994, όπως αντικαταστάθηκε με την παρ. 7 του άρθρου 4 του Ν. 2240/94 οι αρμοδιότητες του Υπουργού Οικονομικών, οι οποίες ανήκαν ή είχαν μεταβιβαστεί μέχρι τη δημοσίευση του Νόμου αυτού στους Νομάρχες ανήκουν στον Περιφερειακό Δ/ντή.

8. Την αριθ. 2935/30.5.96 απόφαση Γεν. Γραμ. Περιφ. Δυτ. Ελλάδος, αποφασίζουμε:

1) Επικυρώνουμε την από 1.11.95 έκθεση της Επιτροπής καθορισμού των ορίων αιγιαλού και παραλίας και θέσεων αμμοληψίας, καθώς και το από Μάρτιο 1993 τοπογραφικό διάγραμμα, που τη συνοδεύει, το οποίο συντάχθηκε από τον Πολ. Μηχ/κό Κων/νο Ρόκο με κλίμακα 1:1000 και θεωρήθηκε από τη Δ.Τ.Υ. Ν. Αιτ/νίας στις 4.5.93 επί του οποίου η πιο πάνω Επιτροπή, καθόρισε τα όρια αιγιαλού με:

α) Την οριογραμμή του αιγιαλού δια συνεχούς ερυθράς πολυγωνικής γραμμής με κορυφές Α1Α2....Α33, οι οποίες κορυφές εξασφαλίζονται από ορθογώνιες συντεταγμένες που φαίνονται σε πίνακα συντεταγμένων που είναι γραμμένος πάνω στο τοπογραφικό διάγραμμα.

β) Την οριογραμμή της παραλίας δια συνεχούς κίτρινης πολυγωνικής γραμμής Π1,Π2,...Π33 και πλευρές παράλληλες προς τις γραμμές του αιγιαλού και σε απόσταση δέκα (10) μέτρα από αυτή, επειδή δεν εξυπηρετούνται οι σκοποί της παραγράφου 7 του Α.Ν. 2344/40.

γ) Αποφαίνεται ότι στη συγκεκριμένη περίπτωση υπάρχει παλαιός αιγιαλός, ο οποίος καθορίζεται με συνεχή πολυγωνική γραμμή με μπλε χρώμα και με κορυφές 1,2,3,6, οι οποίες εξασφαλίζονται από ορθογώνιες συντεταγμένες που φαίνονται σε πίνακα συντεταγμένων που είναι γραμμένες πάνω στο τοπογραφικό διάγραμμα.

Η απόφαση αυτή, με την έκθεση της Επιτροπής και το διάγραμμα, να δημοσιευθούν στην Εφημερίδα της Κυβερνήσεως.

Μεσολόγγι, 14 Φεβρουαρίου 1997

Ο Αναπλ. Περιφ. Διευθυντή

ΕΥΑΓΓ. ΣΥΡΡΟΣ

ΕΚΘΕΣΗ ΕΠΙΤΡΟΠΗΣ ΚΑΘΟΡΙΣΜΟΥ
ΤΩΝ ΟΡΙΩΝ ΑΙΓΙΑΛΟΥ ΤΗΣ ΠΑΡΑΛΙΑΣ
(άρθρο 74 Π.Δ. 636/77)

Δια τον καθορισμό το πρώτον των ορίων του Αιγιαλού και Παραλίας στον Αστακό και συγκεκριμένα στη θέση «ΒΛΥΧΑ μέχρι Αγ. Γεώργιος» Αστακού Ν. Αιτ/νίας.

Στον Αστακό, σήμερα 7 Νοεμβρίου 1995, ημέρα Τετάρτη και ώρα 10 π.μ., οι υπογεγραμμένοι:

1) Στυλιανός Βελής, φοροτεχνικός, Προϊστάμενος Δ.Ο.Υ. Αστακού, ως πρόεδρος,

2) Αναστ. Μούτσιου, Τοπογράφος Υπομηχανικός, ως αναπληρώτρια του Δ/ντή Τεχ/κών Υπηρεσιών Ν. Αιτ/νίας, κωλυομένου του προϊσταμένου τακτικού μέλους της υπηρεσίας αυτής και

3) Χαράλαμπος Δαούσης, Λιμενάρχης Μεσολογγίου, ως μέλος,

αποτελούντες την επιτροπή καθορισμού των ορίων του Αιγιαλού και Παραλίας δυνάμει του άρθρου 74 του Π.Δ. 636/77, συγκληθείσα κατόπιν του υπ' αριθ. 4311/6.10.1994 εγγράφου του προέδρου αυτής μετέβημεν επί τόπου στην προαναφερόμενη περιοχή σήμερα την 7.11.1995, λαβόντες υπόψιν:

1. Τη σχετική αίτηση του Λιμενικού Ταμείου Αστακού, με την οποία ζητείται ο καθορισμός των ορίων αιγιαλού και παραλίας.

2. Το υπό του Κων/νου Ρόκου, Πολιτικού Μηχ/κού, συνταχθέν από τον Μάρτιο του 1993 τοπογραφικό και υψομετρικό διάγραμμα σε τετραπλούν (4) σε κλίμακα 1:1000, ηλεγμένο στις 4.5.1996 για την ακρίβεια της αποτύπωσης από την Αναστ. Μούτσιου, Τοπογραφ. Υπομηχ/κό της Δ/νσης Τεχν. Υπηρεσιών και θεωρήθηκε από τον Προϊστάμενο της Δ.Τ.Υ.Ν. Αιτ/νίας Θεμ. Ντετόπουλο, στις 4.5.1993, σε μια πινακίδα και σε κλίμακα 1:1000 σύμφωνα με το 544-5/4/93/5.1.93 έγγραφο του ΓΕΝ.

3. Τις διατάξεις του Α.Ν. 2344/40 ως αυτός τροποποιήθηκε καθώς και την προς τούτο Δικαστηριακή και Διοικητική Νομολογία (άρθρο 5 του Α.Ν. 263/68).

4. Την εκ της επιτόπιου μεταβάσεως σχηματισθείσα αντίληψη περί του πλάτους της βρεχόμενης ζώνης της ξηράς και λοιπών στοιχείων ήτοι:

α) Το γεγονός ότι στην προαναφερόμενη περιοχή δεν υπάρχουν παλίρροιες και θαλάσσια ρεύματα.

β) Ότι ο αιγιαλός και πέραν αυτού χώρος (παραλία) παρουσιάζουν σχεδόν την ίδια μορφολογία.

γ) Ότι στην παραλιακή ζώνη της πόλης Αστακού υπάρχει καθορισμός (όρια) παλαιού αιγιαλού στη θέση της σημερινής πλατείας και παιδικής χαράς.

5. Το υπ' αρ. 544.5/461/95/10.8.95 έγγραφο του ΓΕΝ, με τις οδηγίες και τις διορθώσεις τόσο για εύρος του αιγιαλού και της παραλίας καθώς και του παλαιού αιγιαλού.

6. Το 1069287/4282/80010/5.7.94 έγγραφο του Υπουργείου Οικονομικών, το οποίο είναι η απάντηση στο 1239/410/005/9.6.94 έγγραφο της Κτηματικής Υπηρεσίας Αιτ/νίας, το οποίο επίσης λάβαμε υπόψιν μας, καθώς και την 415/1975 γνωμοδότηση του Ν.Σ.Κ. να παραπέμπει όταν πρέπει να κινηθεί η διαδικασία των άρθρων 2, 3 και 6 του Α.Ν. 2344/1940, εκτιμούμε ότι πρέπει να προβούμε στη διαδικασία αυτή, δηλ. να μετακινηθεί ο αιγιαλός από την κορυφή Α26 έως την κορυφή Α30 προς τη θάλασσα και να καθοριστεί παλιός αιγιαλός στο τμήμα που θα προκύψει, διότι η κατάσταση εκεί είναι τελικά διαμορφωμένη, αφού πρόκειται για μπάζα τα οποία ποτέ δεν καλύπτονται από θάλασσα και ο δρόμος αποτελεί το τελικό διαμορφωμένο όριο του παλαιού αιγιαλού.

Έτσι στη φάση αυτή και προκειμένου να διαφυλαχτούν τα συμφέροντα του Δημοσίου έναντι αυτών που με τη χάραξη αυτή του αιγιαλού θα ενθαρρυνθούν προς τοποθέτηση νέων μπαζών κ.ο.κ., χαράζουμε τη γραμμή του αιγιαλού προς τη θάλασσα όπως σημειώνεται στο διάγραμμα με κόκκινη γραμμή και τη γραμμή παλαιού, στον επαρχιακό δρόμο, όπως σημειώνεται με μπλε συνεχή γραμμή, αποφασίζουμε:

1) Καθορίζουμε επί του ως άνω τοπογραφικού διαγράμματος

α) Την οριογραμμή του αιγιαλού δια συνεχούς πολυγωνικής γραμμής με κορυφές Α1,Α2,...,Α31,Α32,Α33 οι οποίες κορυφές εξασφαλίζονται από ορθογώνιες συντεταγμένες που φαίνονται σε πίνακα συντεταγμένων που είναι γραμμένος πάνω στο τοπογραφικό διάγραμμα.

β) Την οριογραμμή της παραλίας δια συνεχούς κίτρινης πολυγωνικής γραμμής Π1,Π2,...Π31,Π3,Π33 και πλευρές παράλληλες προς τις γραμμές του αιγιαλού και σε απόσταση δέκα (10) μέτρα από αυτή, επειδή δεν εξυπηρετούνται οι σκοποί της παραγράφου 1 του άρθρου 7 του Α.Ν. 2344/40.

γ) Αποφαίνεται ότι στη συγκεκριμένη θέση υπάρχει παλαιός αιγιαλός, ο οποίος καθορίζεται με συνεχή πολυγωνική γραμμή με μπλε χρώμα και με κορυφές 1,2,3,6, οι οποίες εξασφαλίζονται από ορθογώνιες συντεταγμένες, που φαίνονται σε πίνακα συντεταγμένων που είναι γραμμένος επάνω στο τοπογραφικό διάγραμμα.

Η παρούσα έκθεση συντάχθηκε σε δέκα επτά (17) αντίγραφα και υπογράφεται όπως παρακάτω:

Η Επιτροπή
Ο Πρόεδρος
ΣΤ. ΒΕΛΗΣ
Τα Μέλη
ΑΝΑΣΤΑΣΙΑ ΜΟΥΤΣΙΟΥ - ΧΑΡΑΛ. ΔΑΟΥΣΗΣ

ΕΛΛΗΝΙΚΗ ΔΗΜΟΚΡΑΤΙΑ
ΝΟΜΑΡΧΙΑ ΑΙΤΩΛΟΑΚΑΡΝΑΝΙΑΣ

ΤΟΠΟΓΡΑΦΙΚΟ ΔΙΑΓΡΑΜΜΑ

ΓΙΑ ΤΟΝ ΚΑΘΟΡΙΣΜΟ ΑΙΓΙΑΛΟΥ ΚΑΙ ΠΑΡΑΛΙΑΣ ΣΤΗΝ ΚΟΙΝΟΤΗΤΑ ΑΣΤΑΚΟΥ

Επισπευδων: ΛΙΜΕΝΙΚΟ ΤΑΜΕΙΟ ΑΣΤΑΚΟΥ

ΚΛΙΜΑΚΑ : 1:1000

ΑΓΡΙΝΙΟ ΜΑΡΤΗΣ 93

ΘΕΩΡΗΘΗΚΕ	ΕΛΕΓΧΘΗΚΕ	Ο ΣΥΝΤΑΞΑΣ

ΥΠΟΜΝΗΜΑ

Η εξαρτηση εγινε απο το Κρατικο Δικτυο της Γ.Υ.Σ. (προβολη ΗΑΤΤ)

ΠΙΝΑΚΑΣ [illegible]

ΠΙΝΑΚΑΣ ΣΥΝΤΕΤΑΓΜΕΝΩΝ ΚΟΡΥΦΩΝ ΑΙΓΑΛΟΥ

Γραμμη Αιγιαλου
Γραμμη Παραλιας παραλληλη σε αποσταση 10 μ.
Γραμμη Παλαιου Αιγιαλου.


Το παρον συνοδευει την απο [illegible] εκθεση της επιτροπης


Η ΕΠΙΤΡΟΠΗ


1.
2.
3.


Μεσσολογγι

50300
50200

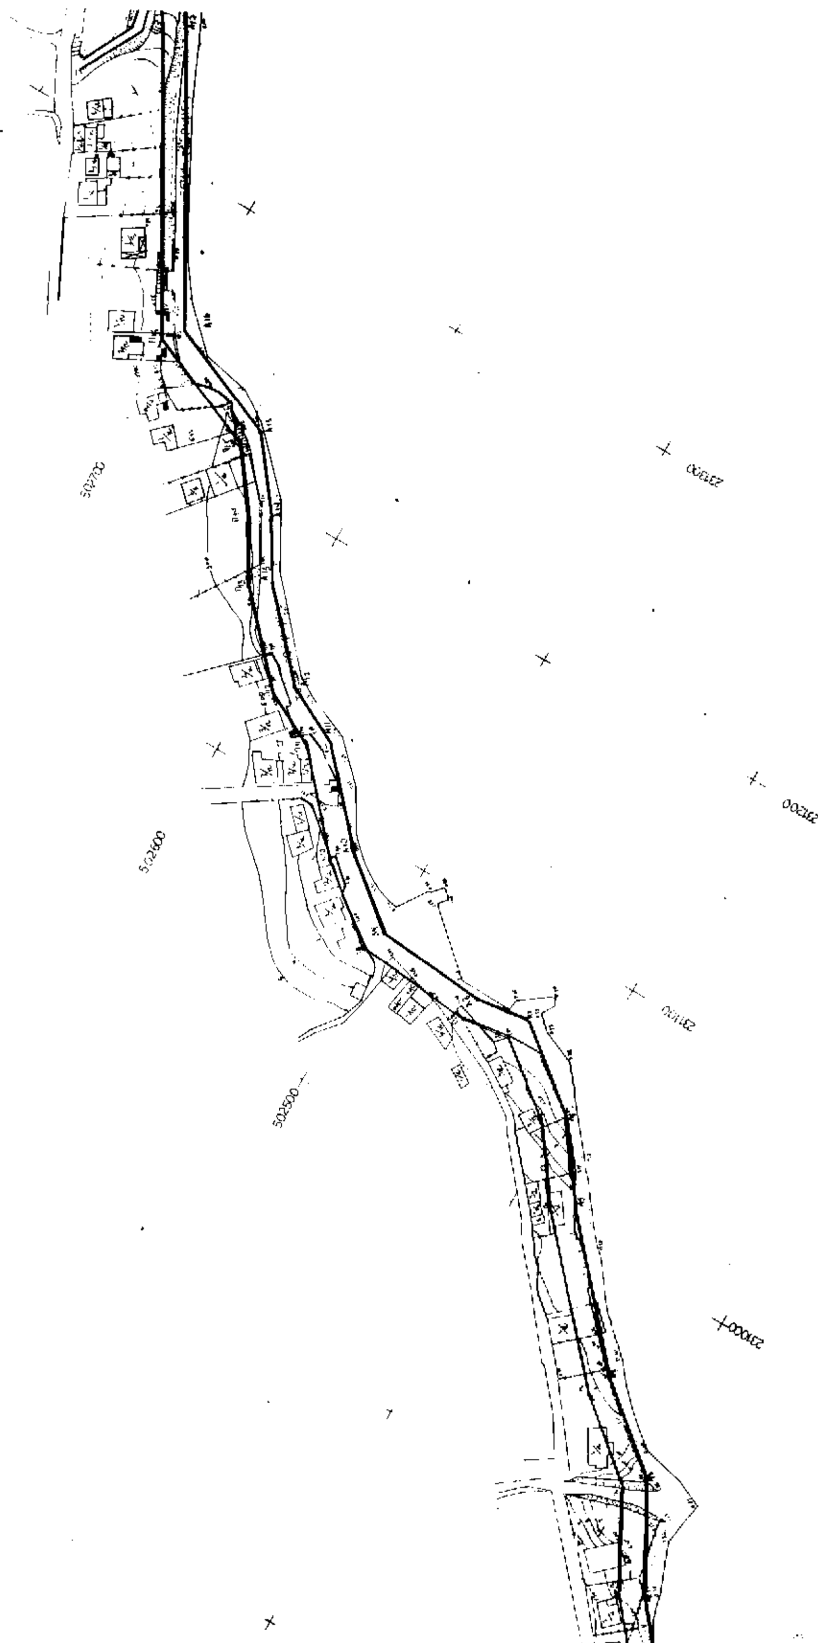
502700
502600
502500
233300
231200
233100
233000

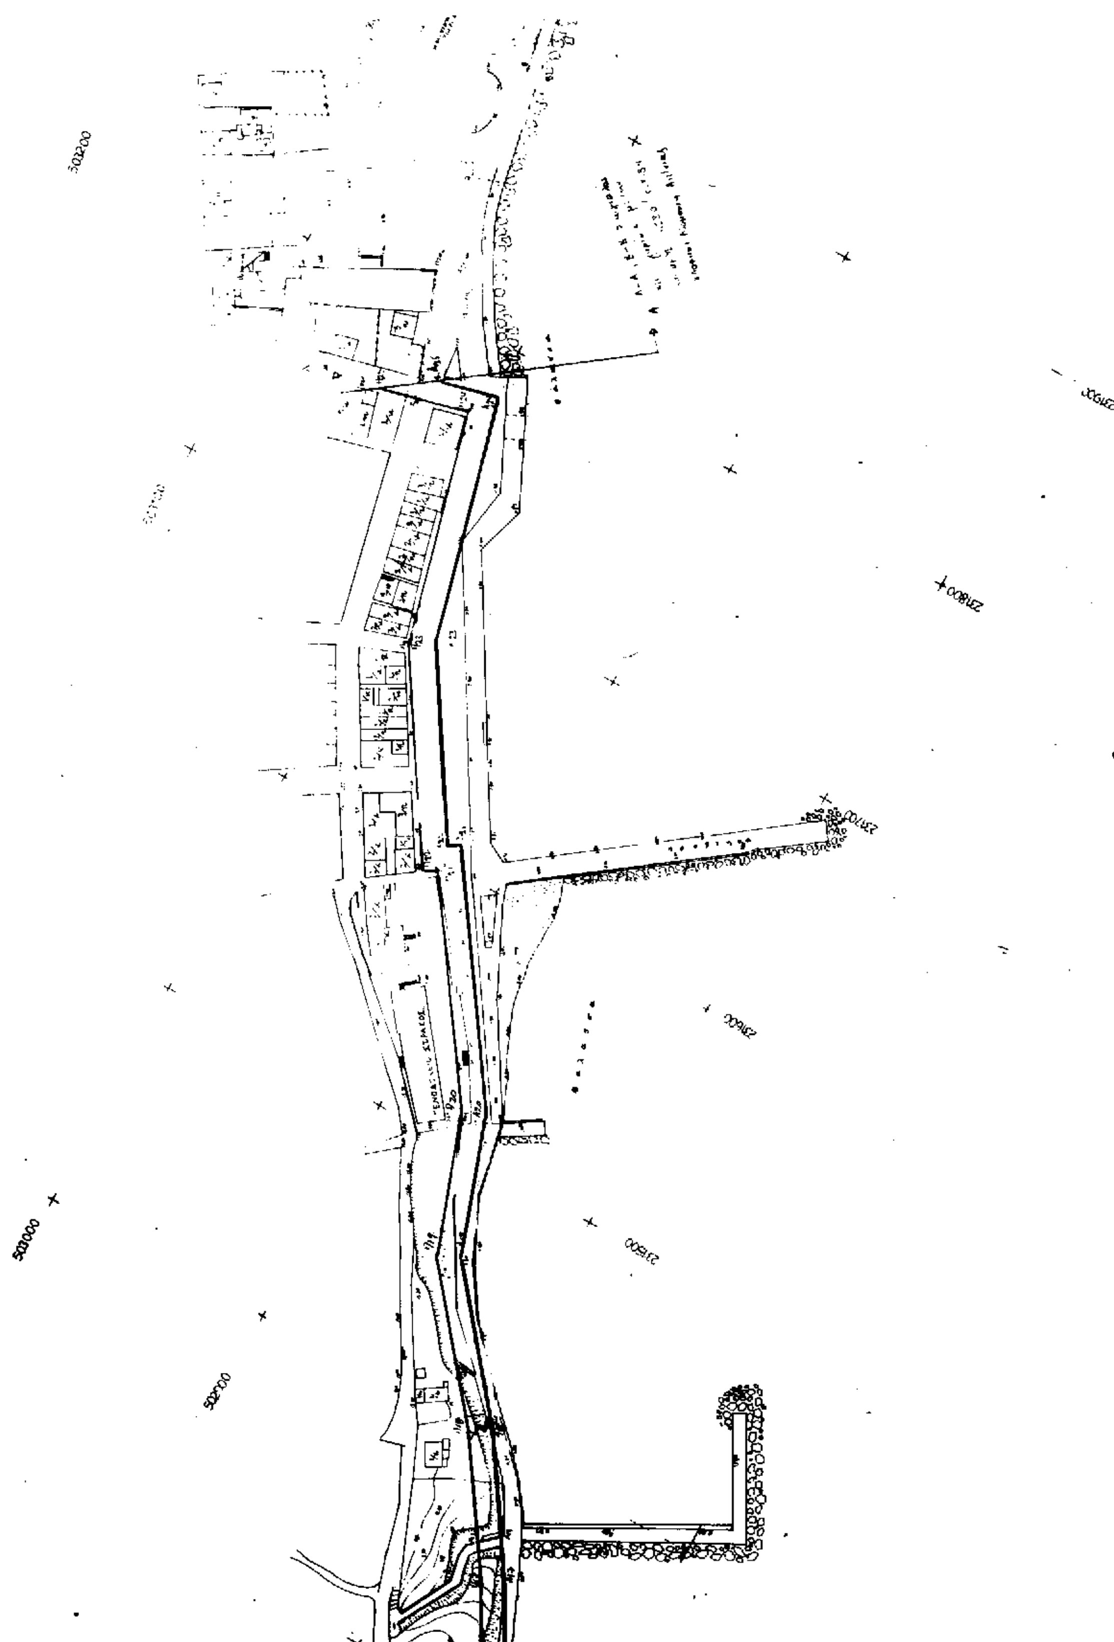

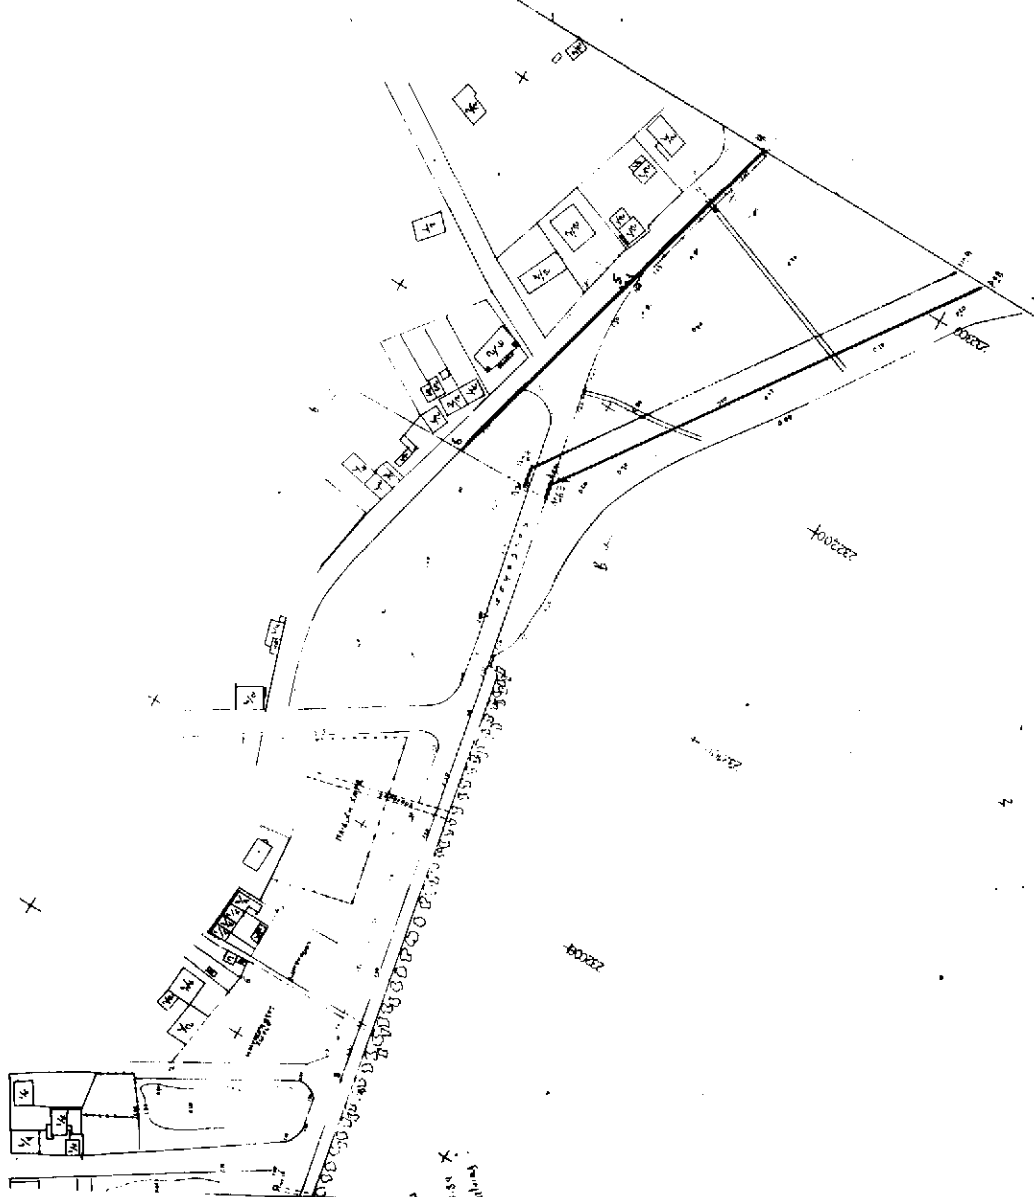

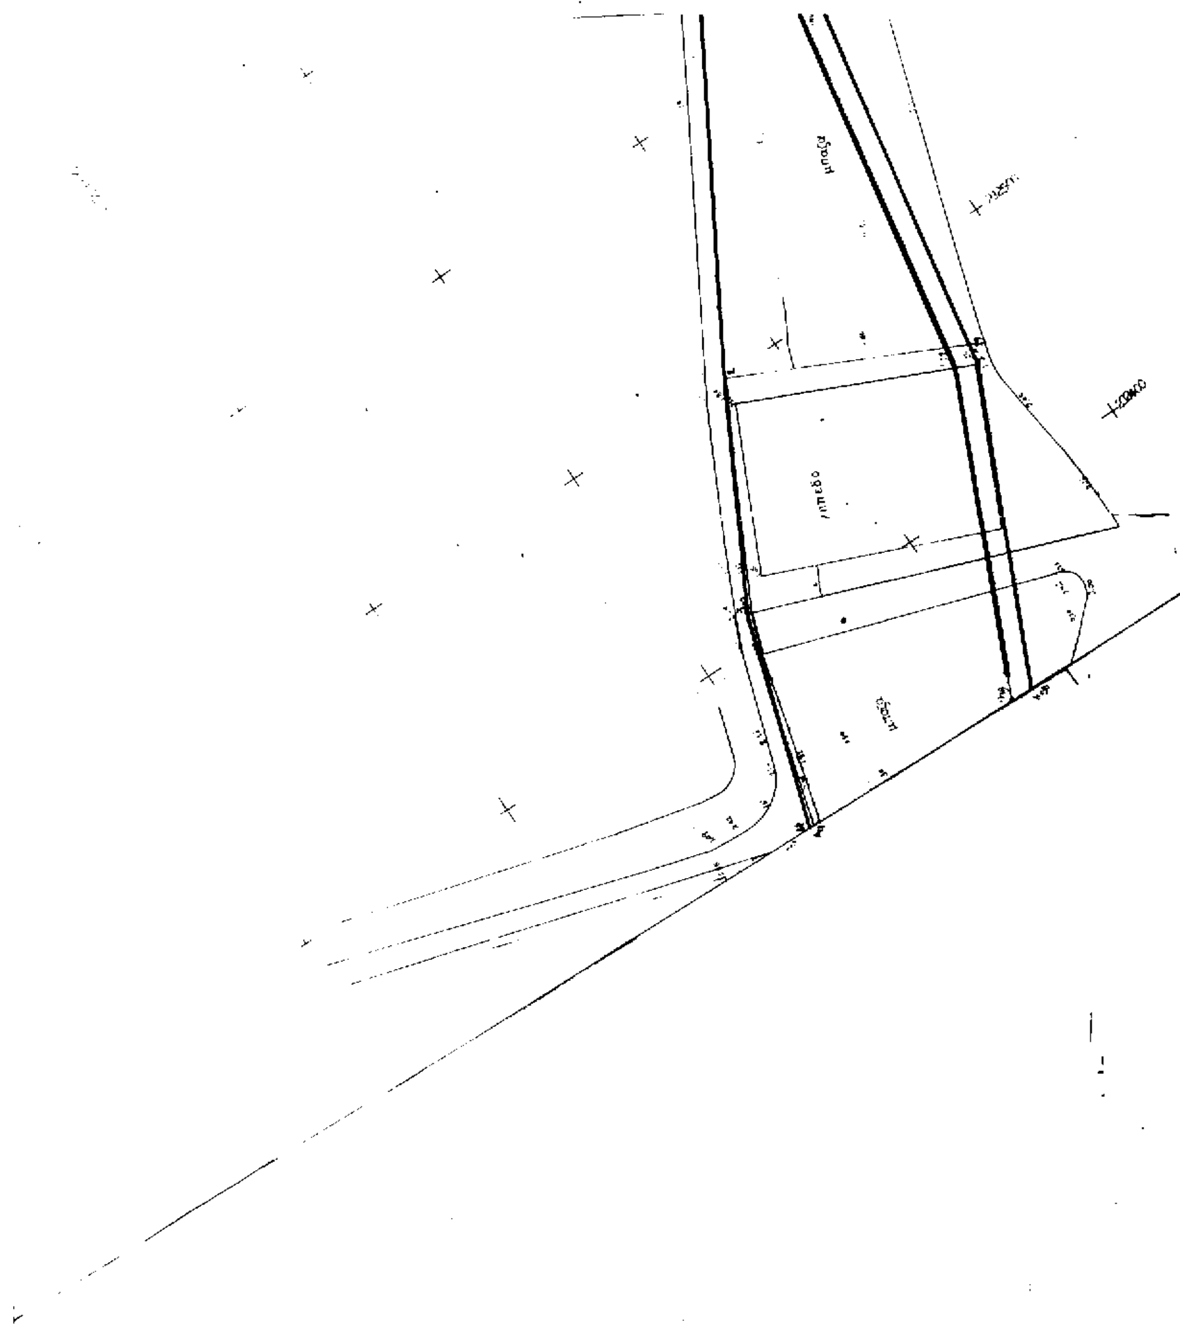
μπαζα